


**ПОЭТАЖНЫЙ ПЛАН**  
 на стр. № 1 домоваздення № 16/н  
 по 1-му Красносрелкн проту  
Селеро-Западнею АО гор. Москвы

1 й ЭТАЖ

**8** Северо-Западное  
 территориальное бюро  
 технической инвентаризац  
 города Москвы

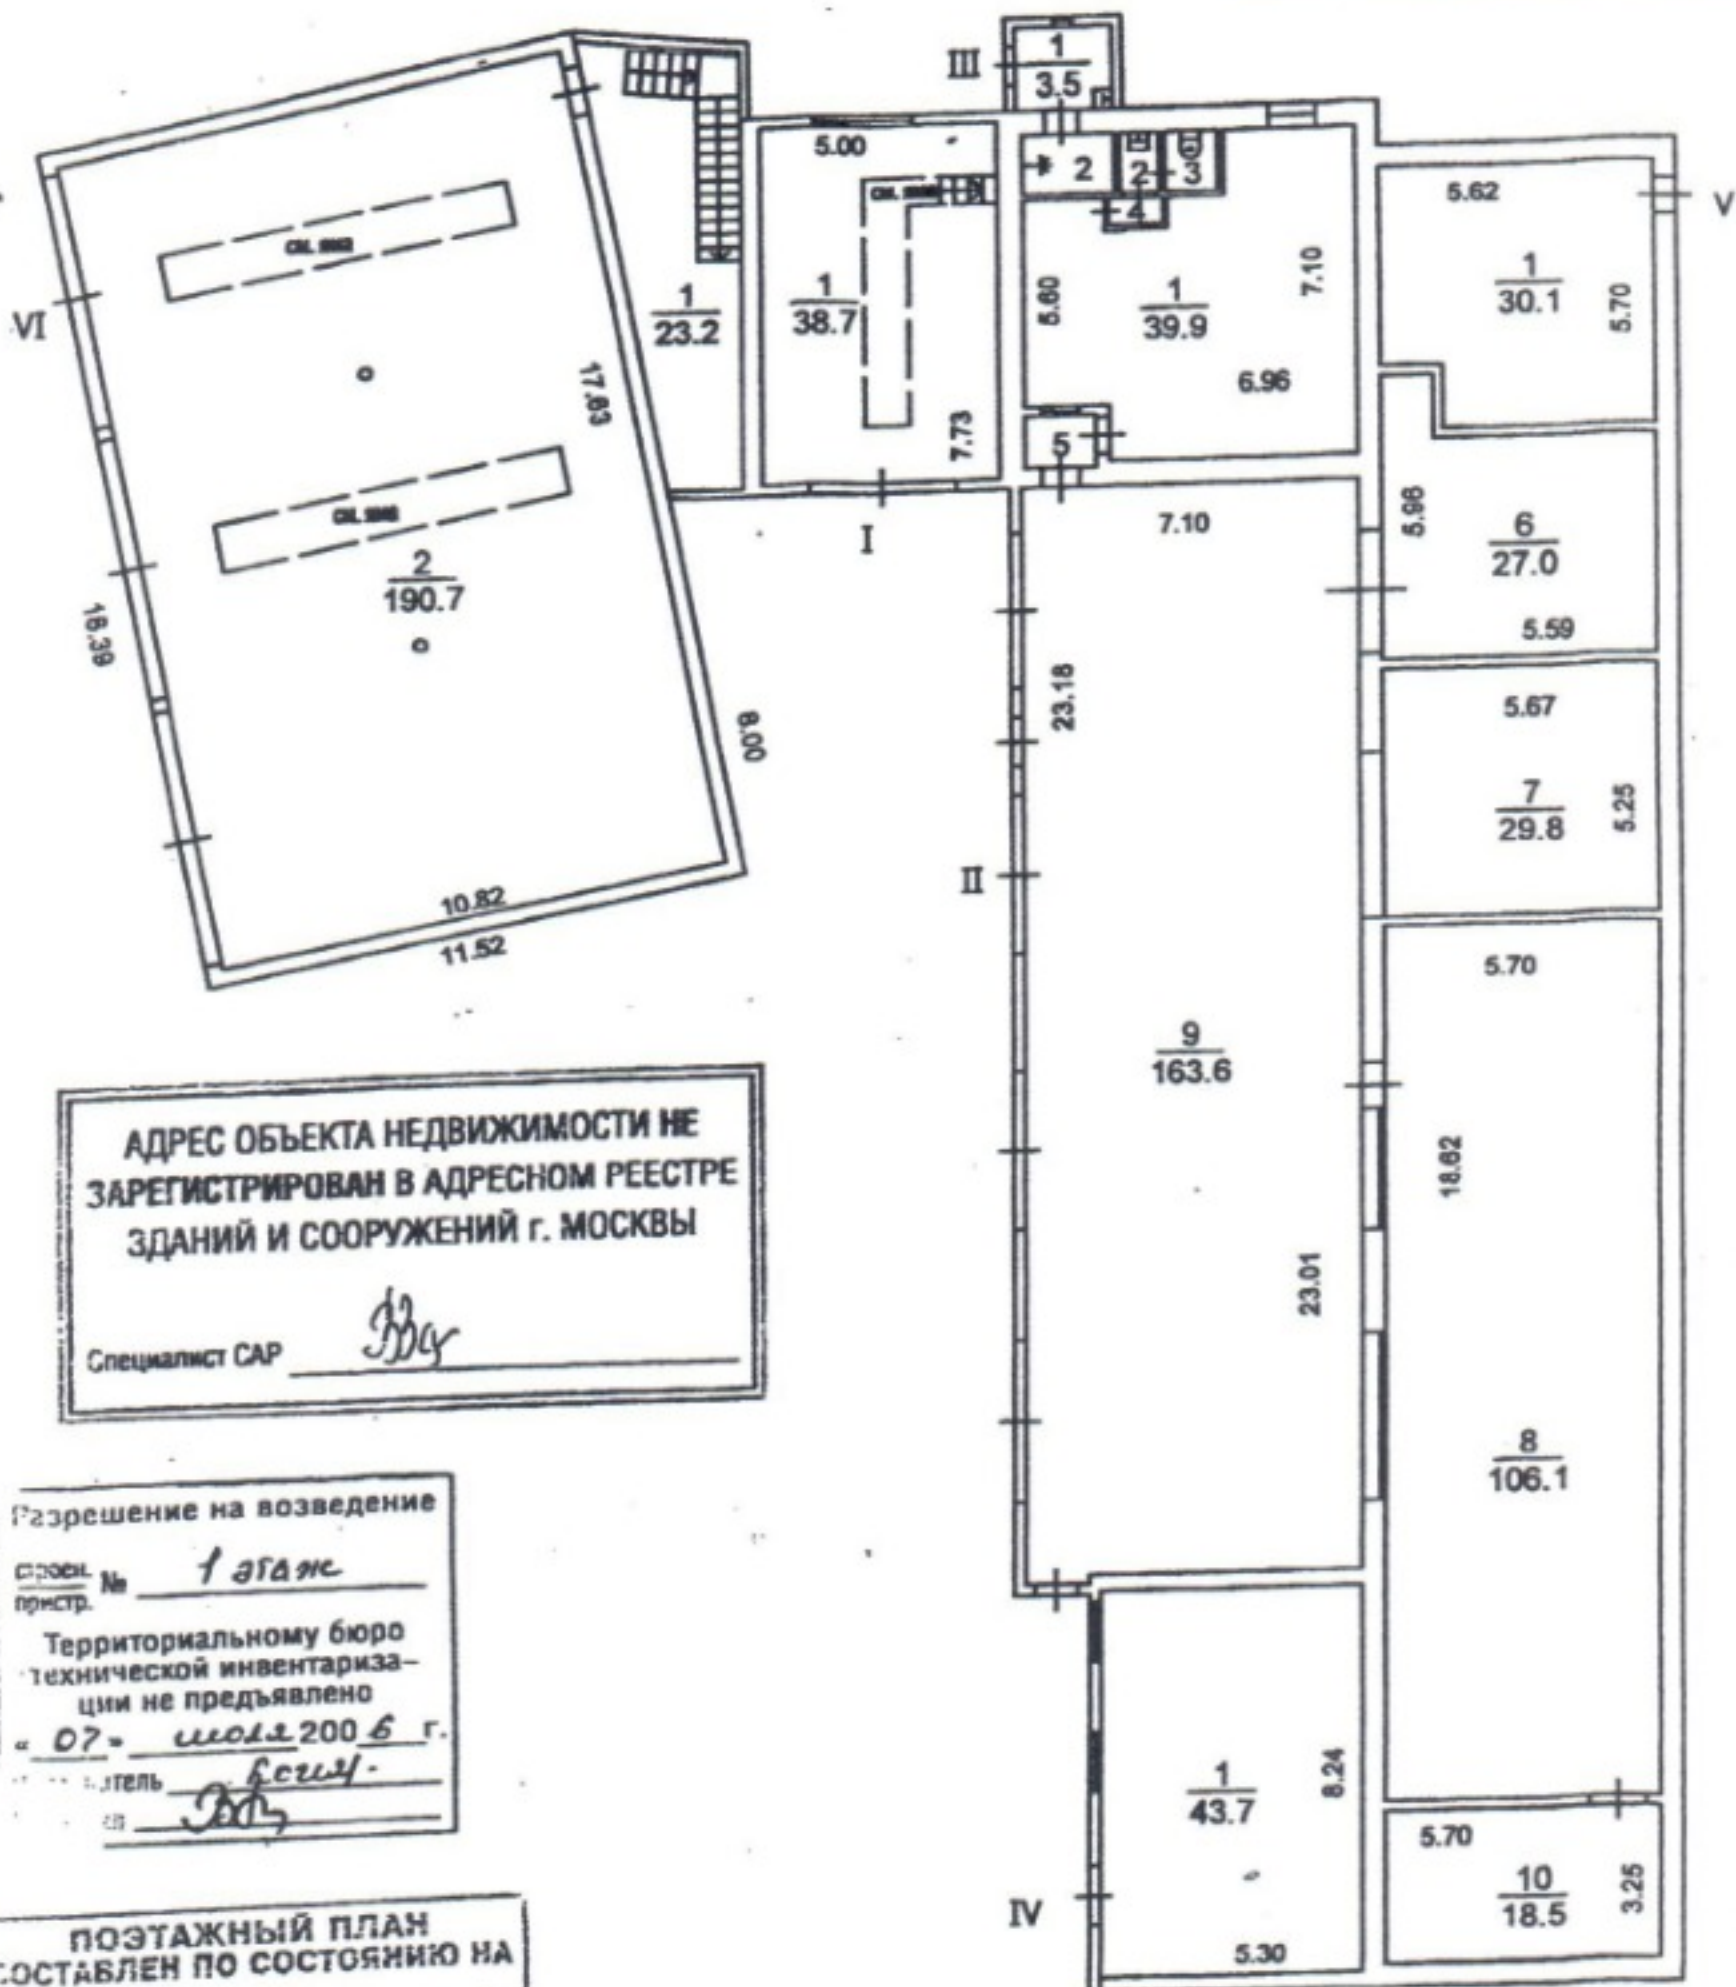

АДРЕС ОБЪЕКТА НЕДВИЖИМОСТИ НЕ  
 ЗАРЕГИСТРИРОВАН В АДРЕСНОМ РЕЕСТРЕ  
 ЗДАНИЙ И СООРУЖЕНИЙ г. МОСКВЫ  
 Специалист САР В. В. В.


Разрешение на возведение  
 стр. № 1 этаж  
 прнстр.  
 Территориальному бюро  
 технической инвентариза-  
 ции не предъявлено  
 " 07 " июля 2006 г.  
 итель В. В. В.  
 ил В. В. В.

ПОЭТАЖНЫЙ ПЛАН  
 СОСТАВЛЕН ПО СОСТОЯНИЮ НА  
 " 07 " июля 2006 г.  
 ил В. В. В.  
 Проверил В. В. В.  
 ил В. В. В.

Масштаб 1:200

2 й ЭТАЖ

8 Северо-Западное  
территориальное бюро  
технической инвентаризации  
города Москвы

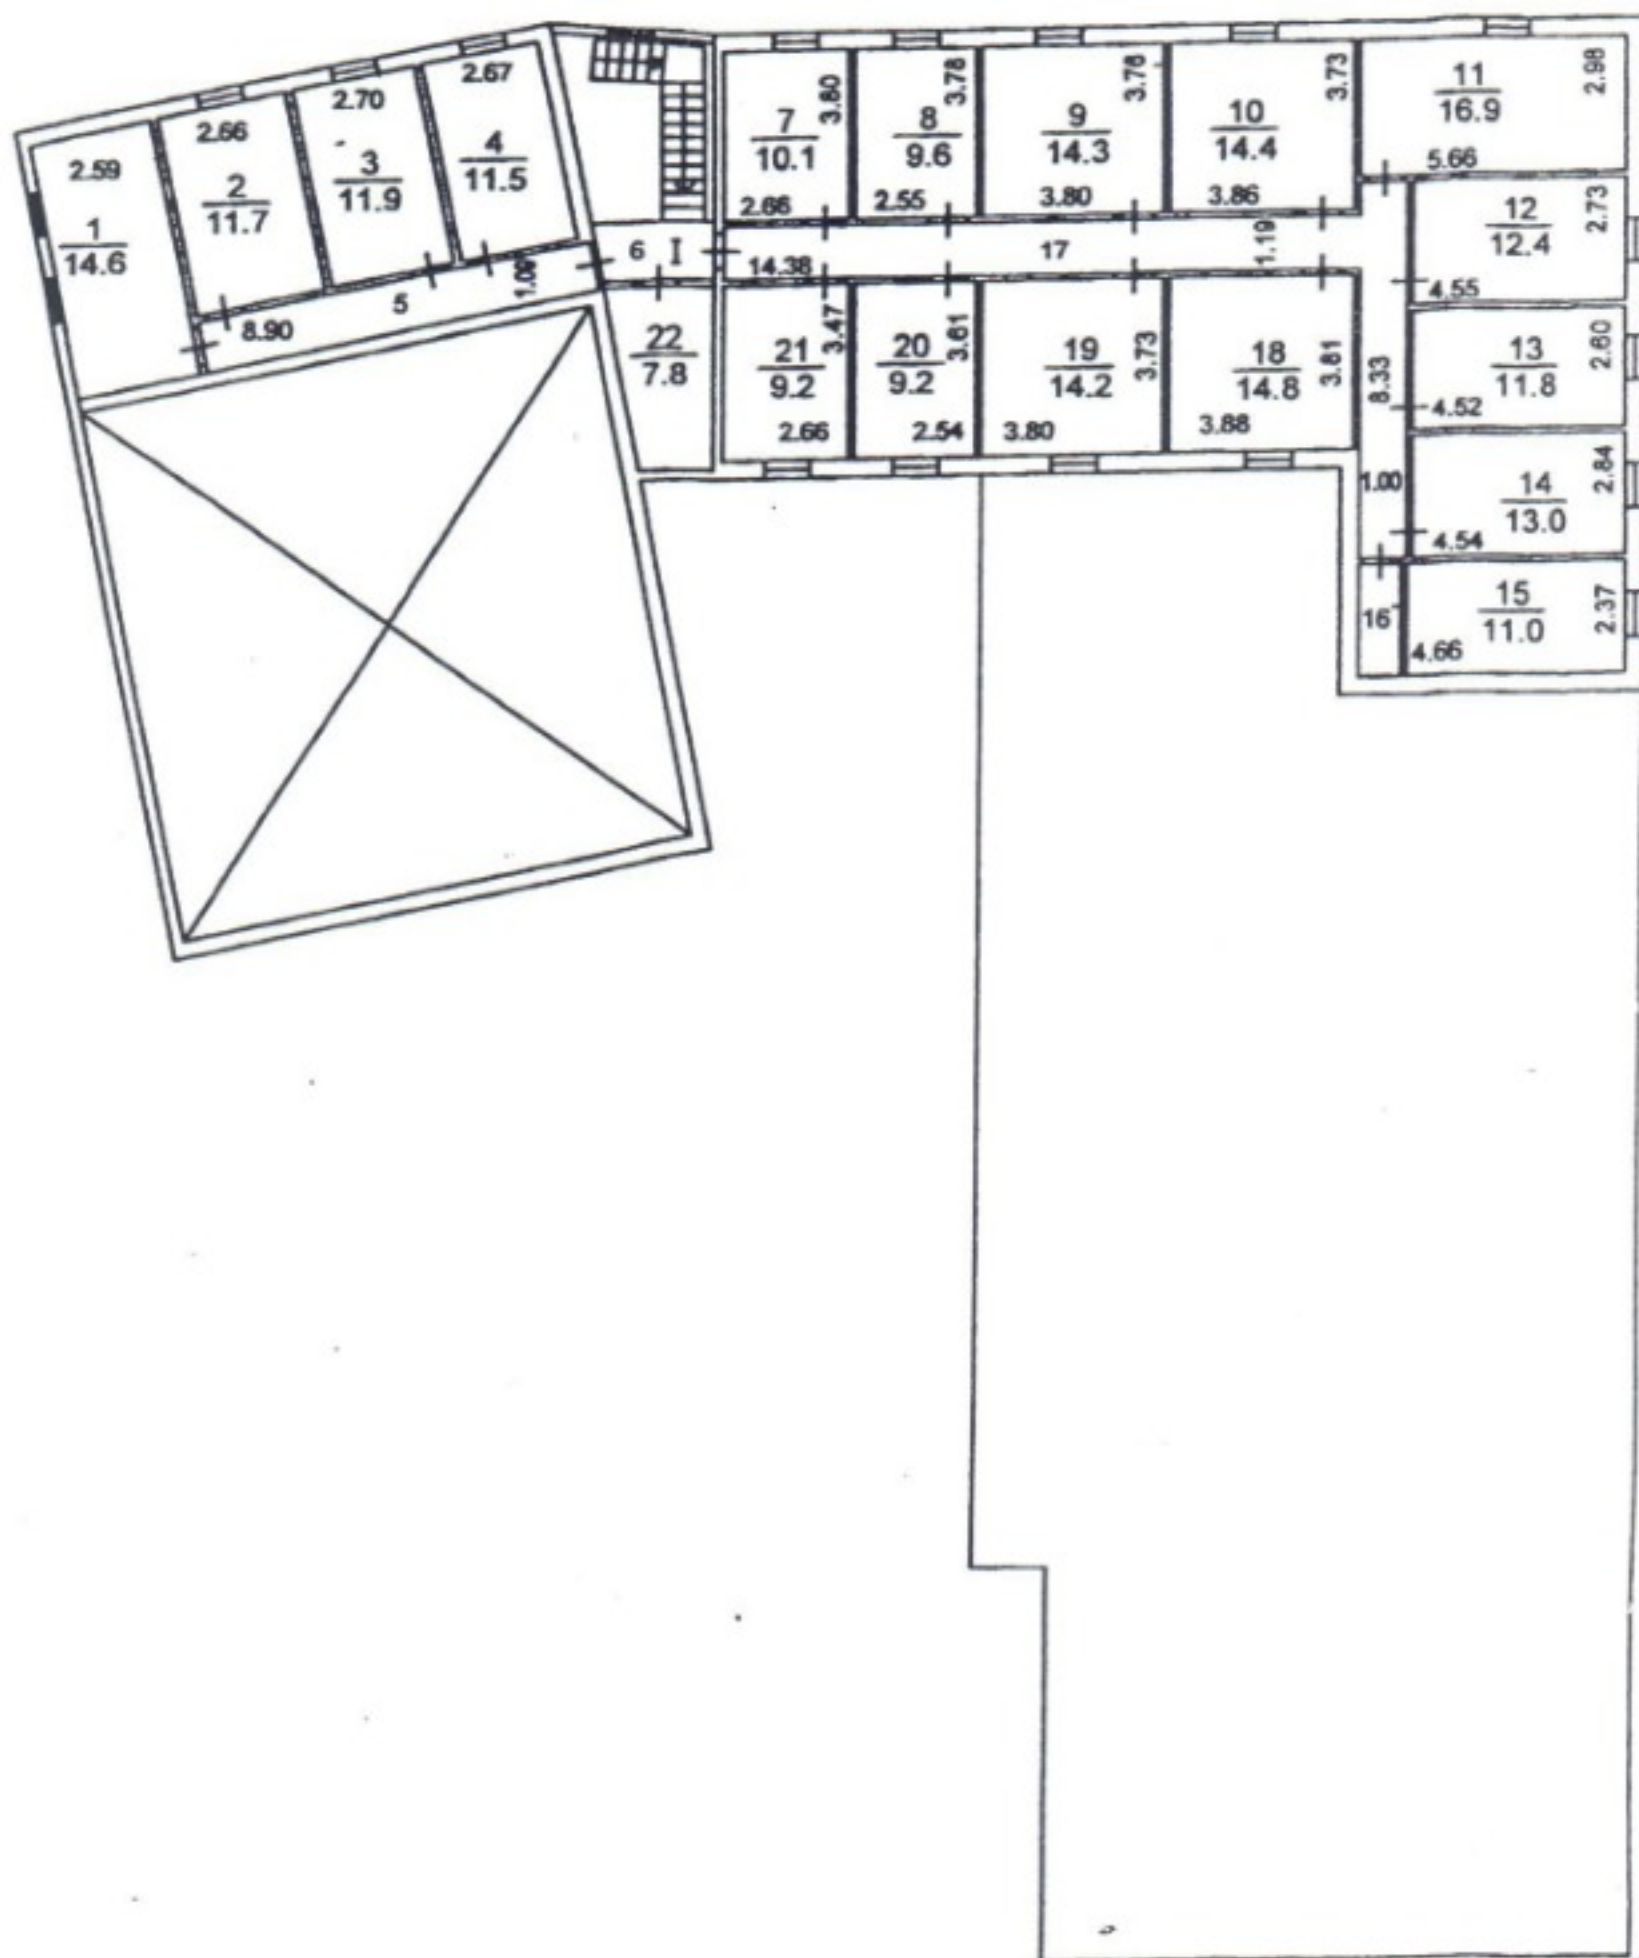

Разрешение на возведе

строен. № 2 этаж  
прим.тр.

Территориальному бюр  
технической инвентариз  
ции не предъявлено