

По адресу: 4-й Красногорский пр., 2/4, стр.1

Северо-Западное  
Территориальное бюро  
технической инвентаризации  
города Москвы

Помещение N VII Тип: Производствен.

Последнее обследование 11.11.2004

стр. 3  
ф.25

Этаж	NN комн.	Характеристики комнат и помещений	Общая площадь			Площадь летних			Вы- со- та
			всего	в т.ч.		лодж.	балк.	проч.	
				основ.	вспом.				
1	1	клетка лестнич	16,0		16,0	произв.			320
Итого по помещению			16,0		16,0				
----- Нежилые всего			16,0		16,0				
в т.ч. Производствен.			16,0		16,0				
Площадь с летними			16,0						

Помещение N VI Тип: Учрежденные

Последнее обследование 11.11.2004

Помещение переоборудовано без разрешения

ф.25

Этаж	NN комн.	Характеристики комнат и помещений	Общая площадь			Площадь летних			Вы- со- та
			всего	в т.ч.		лодж.	балк.	проч.	
основ.	вспом.								
2	1	кабинет	20,3	20,3		учрежд.			300
	2	кабинет	21,7	21,7		учрежд.			
	3	кабинет	16,8	16,8		учрежд.			
	4	кабинет	34,0	34,0		учрежд.			
	5	кабинет	42,5	42,5		учрежд.			
	6	кабинет	8,5	8,5		учрежд.			
	7	кухня	5,4		5,4	учрежд.			
	8	столовая	14,4		14,4	учрежд.			
	9	кабинет	9,9	9,9		учрежд.			
	10	холл	12,0		12,0	учрежд.			
	11	кабинет	25,8	25,8		учрежд.			
	12	тамбур	1,0		1,0	учрежд.			
	13	кабинет	21,6	21,6		учрежд.			
	14	кабинет	21,1	21,1		учрежд.			
	15	клетка лестнич	17,1		17,1	учрежд.			
	16	кабинет	20,4	20,4		учрежд.			
	17	коридор	12,1		12,1	учрежд.			
	18	пом.подсобное	2,4		2,4	учрежд.			
	19	кабинет	11,0	11,0		учрежд.			
	20	кабинет	12,0	12,0		учрежд.			
	21	кабинет	22,3	22,3		учрежд.			
	22	клетка лестнич	15,7		15,7	учрежд.			
Итого по помещению			368,0	287,9	80,1				
----- Нежилые всего			368,0	287,9	80,1				
в т.ч. Учрежденные			368,0	287,9	80,1				
Площадь с летними			368,0						




Итого	797,9	512,5	285,4				
----- Нежилые всего	797,9	512,5	285,4				
в т.ч. Производствен.	250,2	63,0	187,2				
Складские	75,6	57,8	17,8				
Учрежденческие	368,0	287,9	80,1				
Учебно-научные	34,4	34,4					
Прочие	69,7	69,4	0,3				
Площадь с летними	797,9						

Адрес не зарегистрирован в Адресном реестре зданий и сооружений г.Москвы

Экспликация на 4 страницах

18.07.2006 г.

Исполнитель

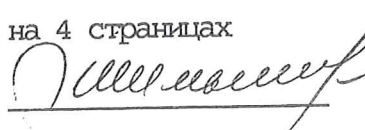

Шмыкова М.Ю.

2006.3.001456




93 80 000121

## ПОЭТАЖНЫЙ ПЛАН

по адресу: 4-й Красногорский проезд  
наименование ул. (просп., бульв. и т.д.)  
 домовл. (вл.) 1 дом 14  
нужное подчеркнуть  
 корпус 1 строение (сооружение) 1  
нужное подчеркнуть  
 на часть 1,2 этажа помещ. (квартира) 1, 2, 3, 4, 5, 6, 7, 8, 9, 10, 11, 12, 13, 14, 15, 16, 17, 18, 19, 20, 21, 22, 23, 24  
 квартал № С-3 АО г. Москвы

h = 2.35 м

1 ЭТАЖ

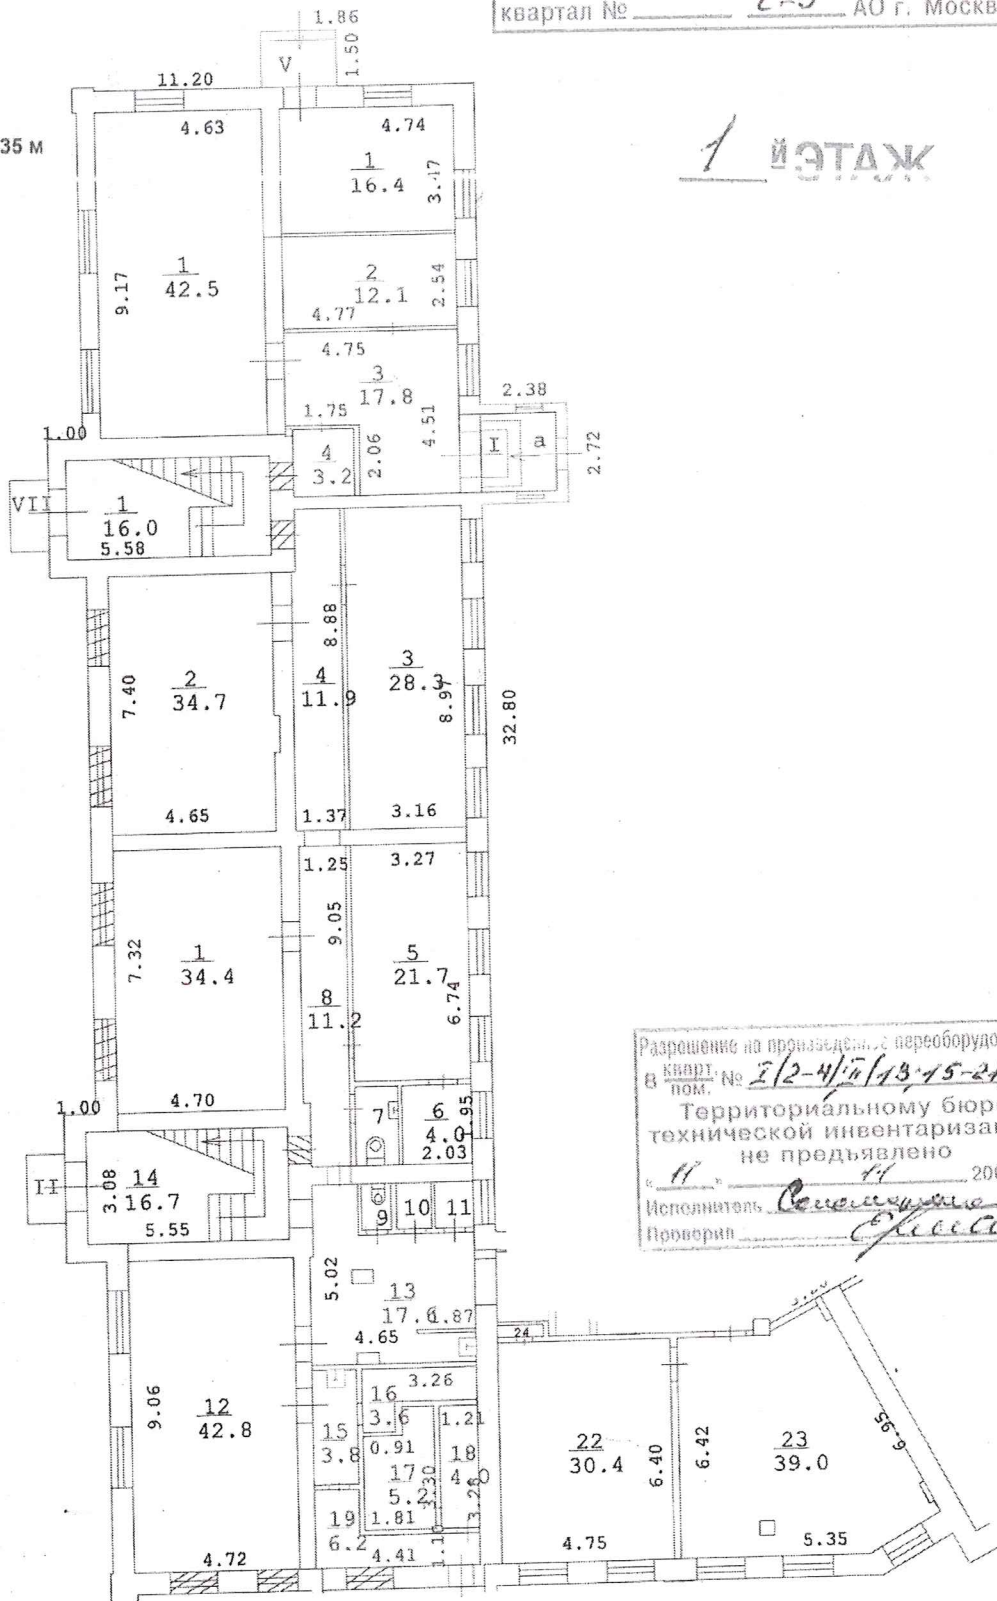


Разрешение на производство переоборудование  
 в кварт. № 1/2-4/1/13-15-21,25  
 пом. 1  
 Территориальному бюро  
 технической инвентаризации  
 не предъявлено  
 « 11 » 11 2009 г.  
 Исполнитель Семин  
 Проверил Семин

Масштаб 1:200

# 2 й ЭТАЖ

h = 3.00 м

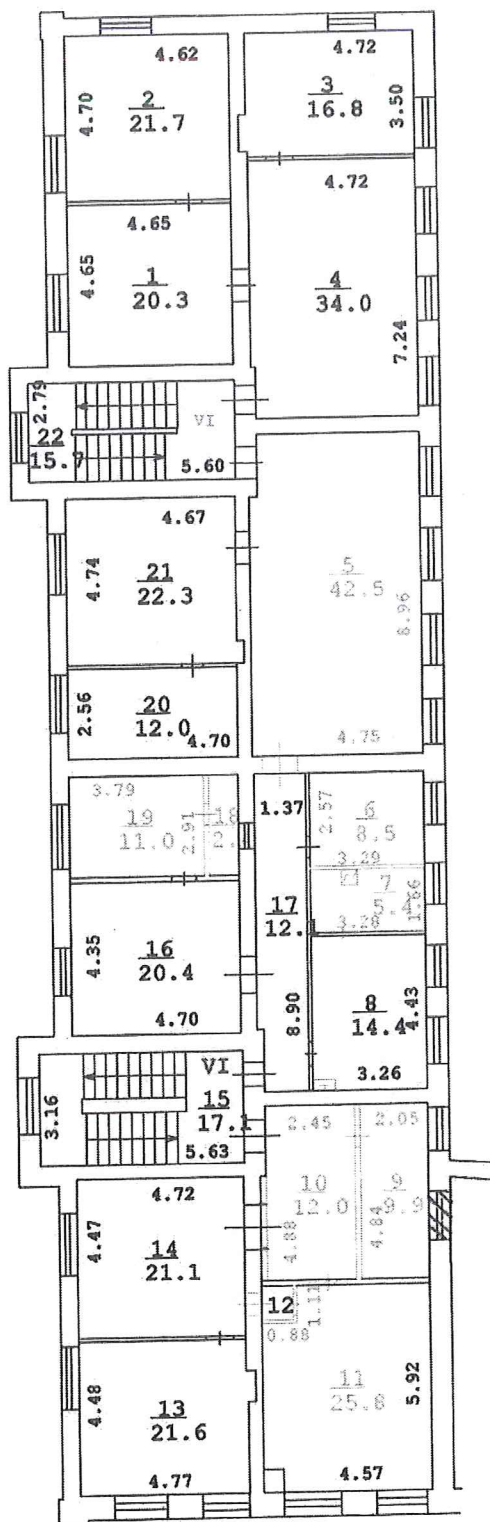

Масштаб 1:200

8 Северо-Западное  
территориальное бюро  
технической инвентаризации  
города Москвы

Руководитель группы  
Северо-Западного ТБТИ  
Ермак Г. В.

Разрешение на производство переоборудование  
В кварт. № 15-7-9-12-18-19  
п.ом. № 15-7-9-12-18-19  
Территориальному бюро  
технической инвентаризации  
не предъявлено  
« 11 » 11 200 4 г.  
Исполнитель Селиванов  
Проверил Селиванов

Полтажный план составлен по состоянию на  
« 11 » 11 200 4 г.  
П/план снял Селиванов  
Проверил Селиванов  
« 15 » 04 200 9 г.